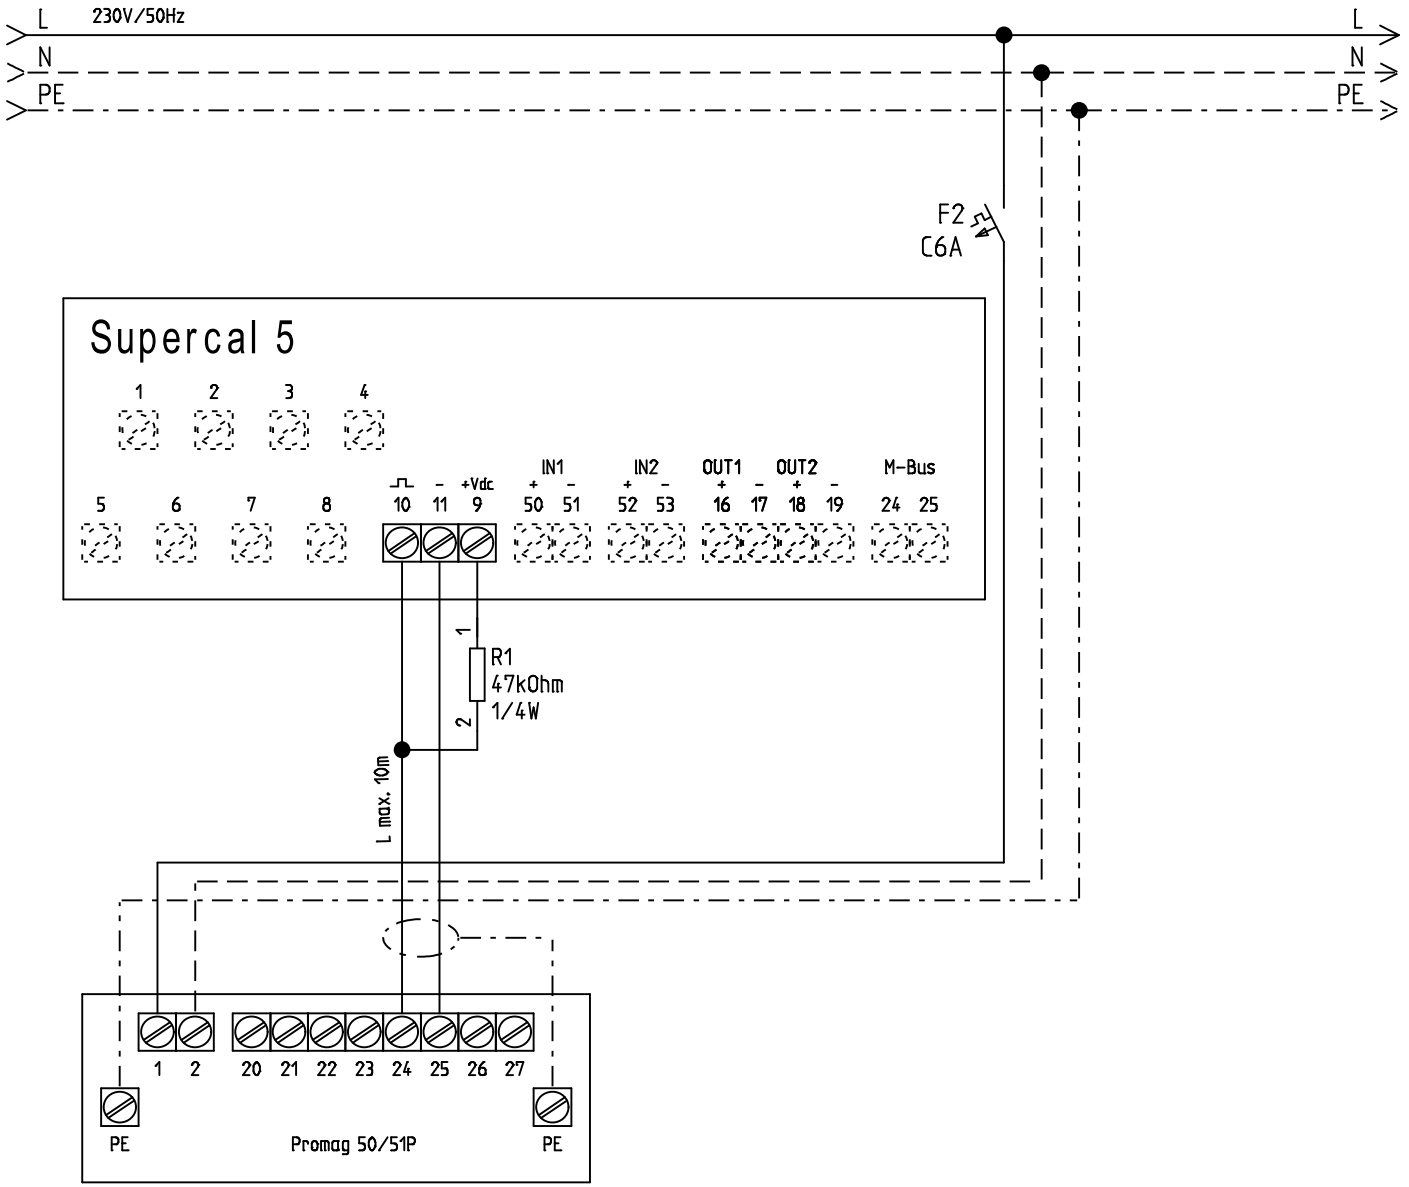


Elenco prodotti

4.030.008 Promag 50H, DN 8, L 200 mm, PN 40
4.030.015 Promag 50P, DN 15, L 200 mm, PN 40
4.030.025 Promag 50P, DN 25, L 200 mm, PN 40
4.030.032 Promag 50P, DN 32, L 200 mm, PN 40
4.030.040 Promag 50P, DN 40, L 200 mm, PN 40
4.030.050 Promag 50P, DN 50, L 200 mm, PN 40
4.030.065 Promag 50P, DN 65, L 200 mm, PN 40
4.030.080 Promag 50P, DN 80, L 200 mm, PN 16
4.030.100 Promag 50P, DN 100, L 250 mm, PN 16
4.030.125 Promag 50P, DN 125, L 250 mm, PN 16
4.030.150 Promag 50P, DN 150, L 300 mm, PN 16
4.030.200 Promag 50P, DN 200, L 350 mm, PN 16
4.030.250 Promag 50P, DN 250, L 450 mm, PN 16

4.051.015 Promag 51P, DN 15, L 200 mm, PN 40
4.051.025 Promag 51P, DN 25, L 200 mm, PN 40
4.051.032 Promag 51P, DN 32, L 200 mm, PN 40
4.051.040 Promag 51P, DN 40, L 200 mm, PN 40
4.051.050 Promag 51P, DN 50, L 200 mm, PN 40
4.051.065 Promag 51P, DN 65, L 200 mm, PN 16
4.051.080 Promag 51P, DN 80, L 200 mm, PN 16
4.051.100 Promag 51P, DN 100, L 250 mm, PN 16
4.051.125 Promag 51P, DN 125, L 250 mm, PN 16
4.051.150 Promag 51P, DN 150, L 300 mm, PN 16
4.051.200 Promag 51P, DN 200, L 350 mm, PN 16
4.051.250 Promag 51P, DN 250, L 450 mm, PN 16
4.051.300 Promag 51P, DN 300, L 500 mm, PN 16
4.051.350 Promag 51P, DN 350, L 550 mm, PN 16
4.051.400 Promag 51P, DN 400, L 600 mm, PN 16

Nota:

- Norme per il cablaggio:
  le informazioni relative al cablaggio del bus
  sono riportate nelle norme relative all'impianto elettrico.

Indice / Revisione		Data	Nome
1	Leitschutzschalter	30.01.2024	fld
2	Anpassung der Kabelvorschift	26.08.2025	mes01

Azienda

NeoVac

NeoVac ATA AG
Eichaustrasse 1
CH-9463 Oberriet

Tel.: +41 (0)58 715 50 50
Fax: +41 (0)58 715 50 99
www.neovac.ch

Descrizione

Supercal 5I con Sensore di portata magneto-induttivo
Promag 50

Realizzatore:	Data:
HIA	15.06.2022
Numero disegno:	
Z4-220615C05-I	C